



SVENDBORG KOMMUNE - CHRISTIANSMØLLEN, MØLLEVÆNGET 5A - 5700 SVENDBORG

SITUATIONSPLAN

D(99)1.1

DATO: 01.08.2016

DATO REV.:

MÅL: Ikke målfast

TEGN. NR.

REV.

KROGH MADSENS  
TEGNESTUE &  
DOLMER Arkitekter

HOLKEGADE 4  
5600 FAABORG  
Morten Krogh Madsen  
T: 62632210  
M: 40366263  
krogh@madsen.mail.dk  
CVR-nr: 19163687

FABORGVEJ 86  
5762 V. SKERNINGE  
Jørgen Dolmer  
T: 88205482  
M: 42131882  
jd@dolmer.as  
CVR-nr: 32450091



SVENDBORG KOMMUNE - CHRISTIANSMØLLEN, MØLLEVÆNGET 5A - 5700 SVENDBORG

D(99)1.2

STUEPLAN - PORTRUM

TEGN. NR. REV.

MÅL: Ikke målfast


DATO: 01.08.2016 DATO REV.:

KROGH MADSENS  
TEGNESTUE &  
DOLMER Arkitekter

HOLKEGADE 4  
5600 FAABORG  
Morten Krogh Madsen  
T: 62632210  
M: 40366263  
krogh@madsen.mail.dk  
CVR-nr: 19163687

FABORGVEJ 86  
5762 V. SKERNINGE  
Jørgen Dolmer  
T: 88205482  
M: 42131882  
jd@dolmer.as  
CVR-nr: 32450091

DOLMER  
Arkitekter

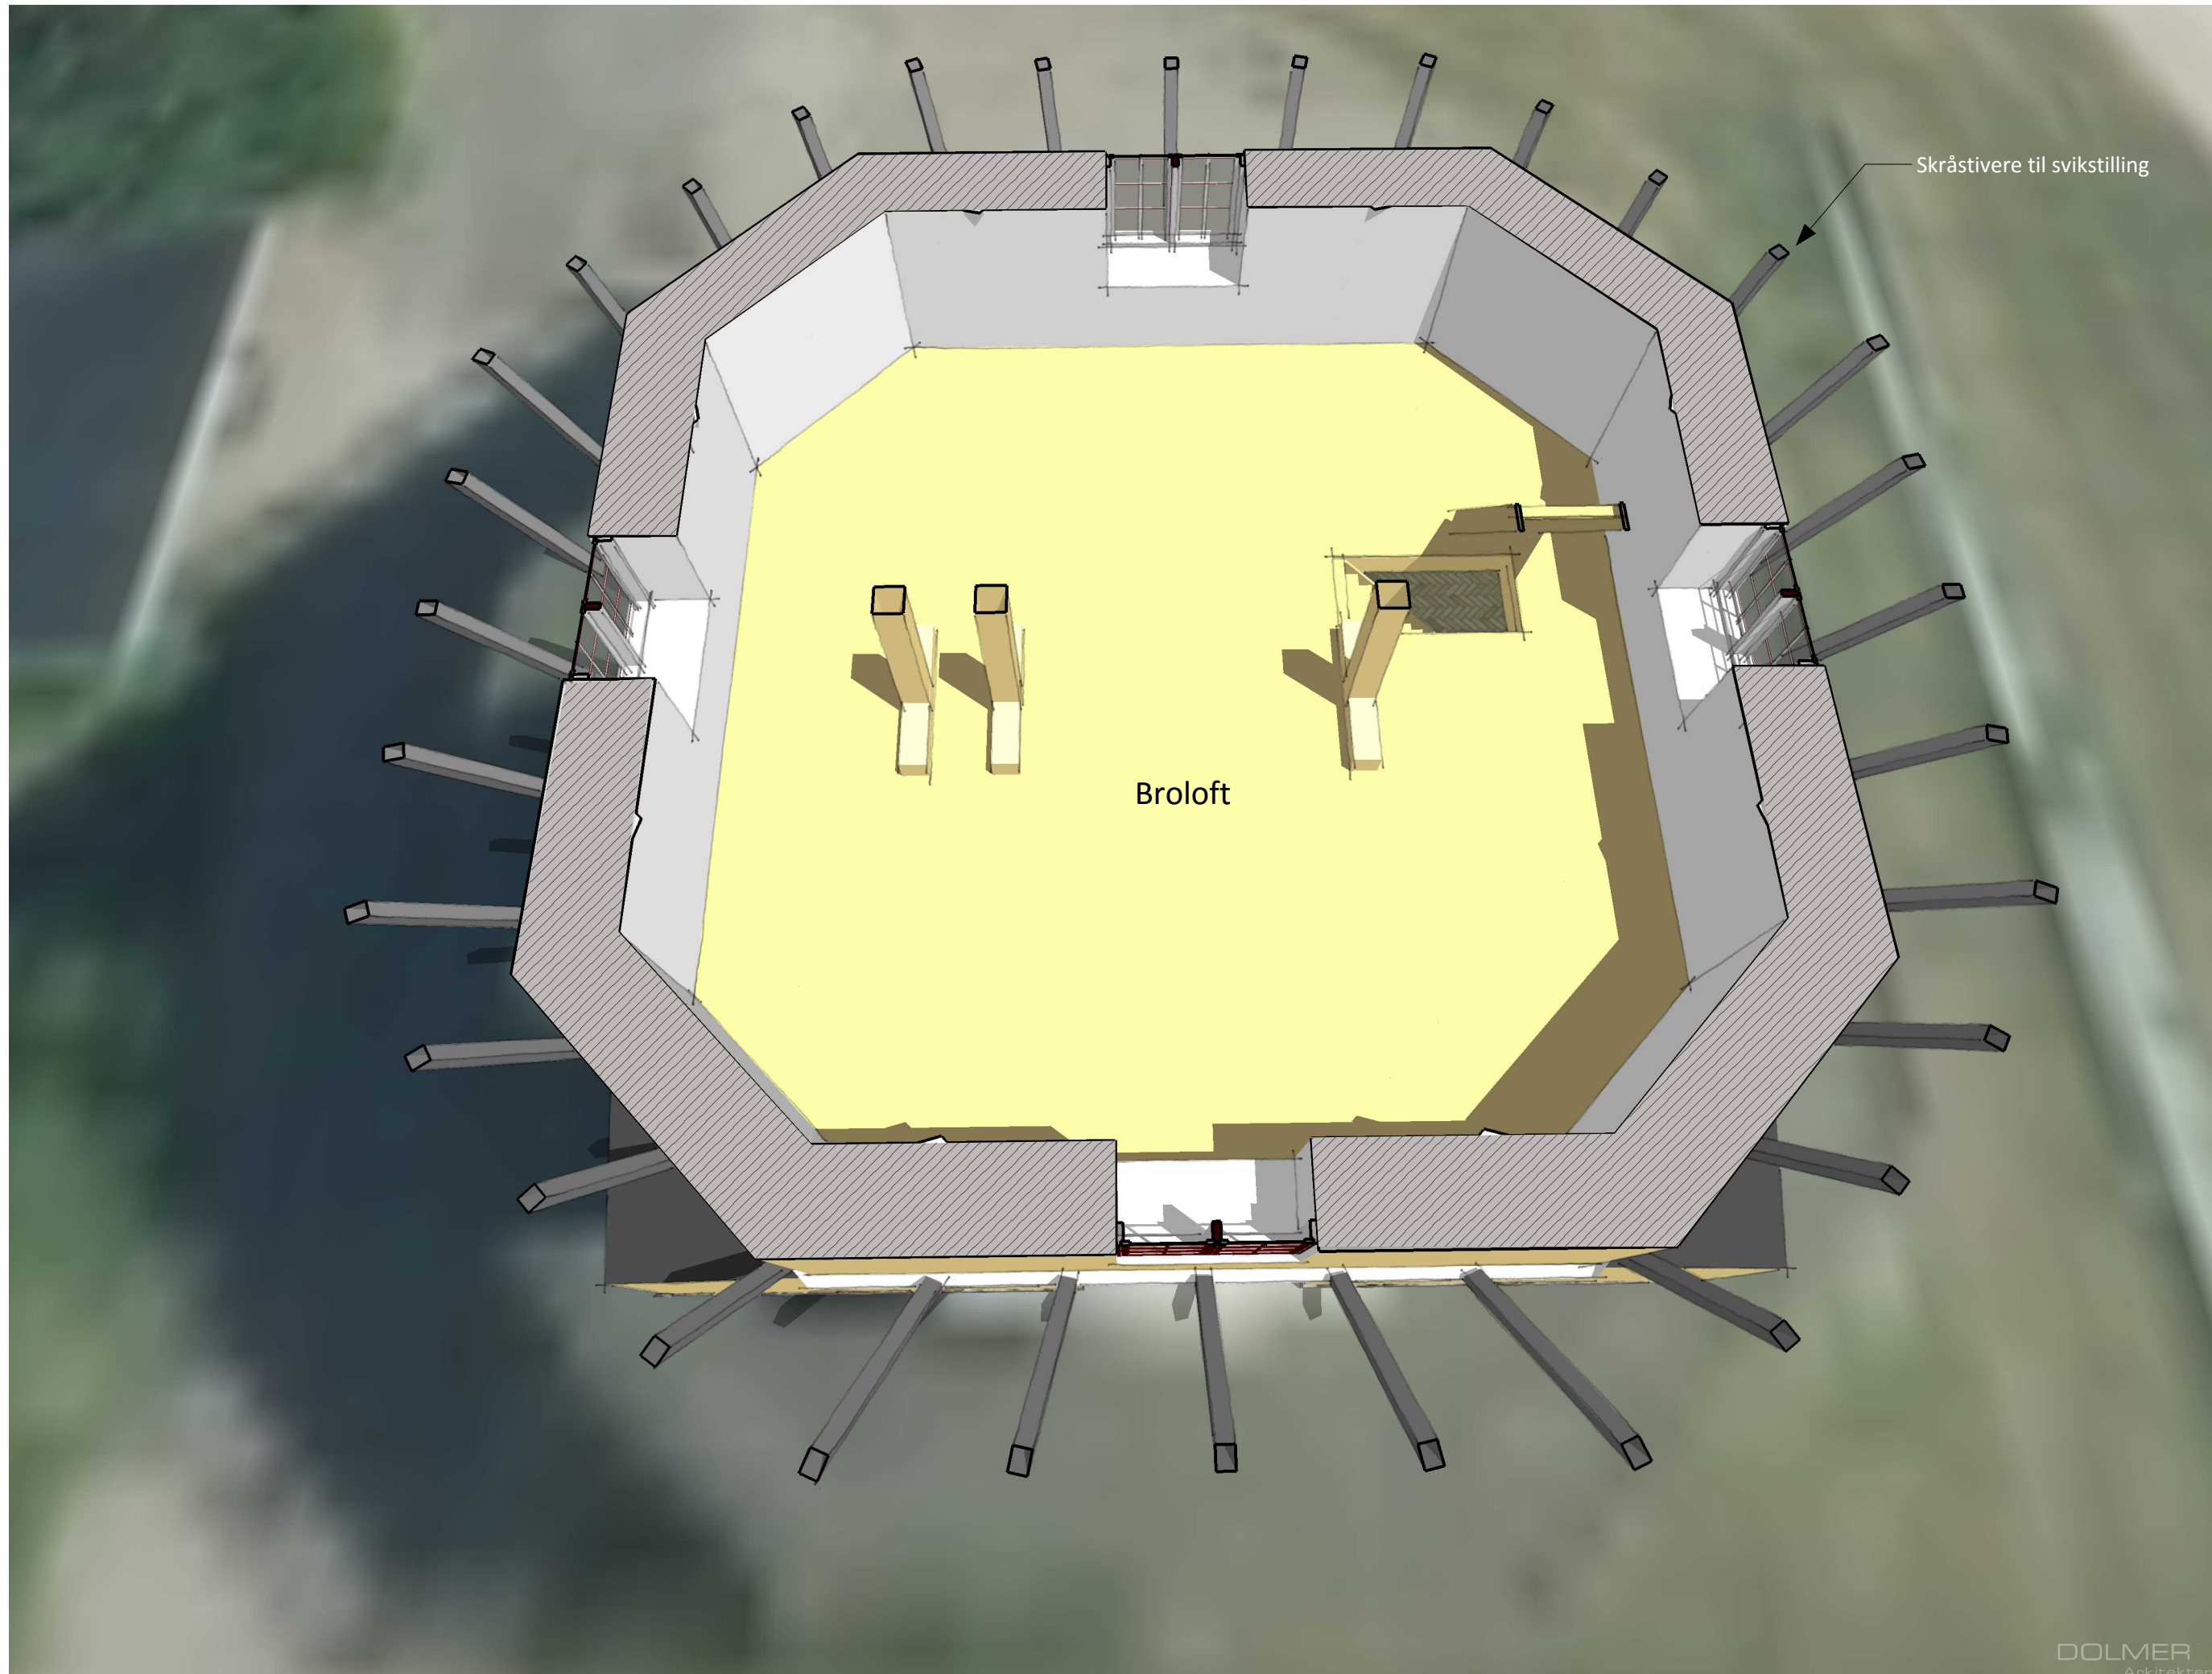

SVENDBORG KOMMUNE - CHRISTIANSMØLLEN, MØLLEVÆNGET 5A - 5700 SVENDBORG

D(99)1.3

1. SALSPLAN - BROLOFT

DATO: 01.08.2016

DATO REV.:

MÅL: Ikke målfast

TEGN. NR.


REV.

KROGH MADSENS  
TEGNESTUE &  
DOLMER Arkitekter

HOLKEGADE 4  
5600 FAABORG  
Morten Krogh Madsen  
T: 62632210  
M: 40366263  
krogh@madsen.mail.dk  
CVR-nr: 19163687

FABORGVEJ 86  
5762 V. SKERNINGE  
Jørgen Dolmer  
T: 88205482  
M: 42131882  
jd@dolmer.as  
CVR-nr: 32450091

DOLMER  
Arkitekter

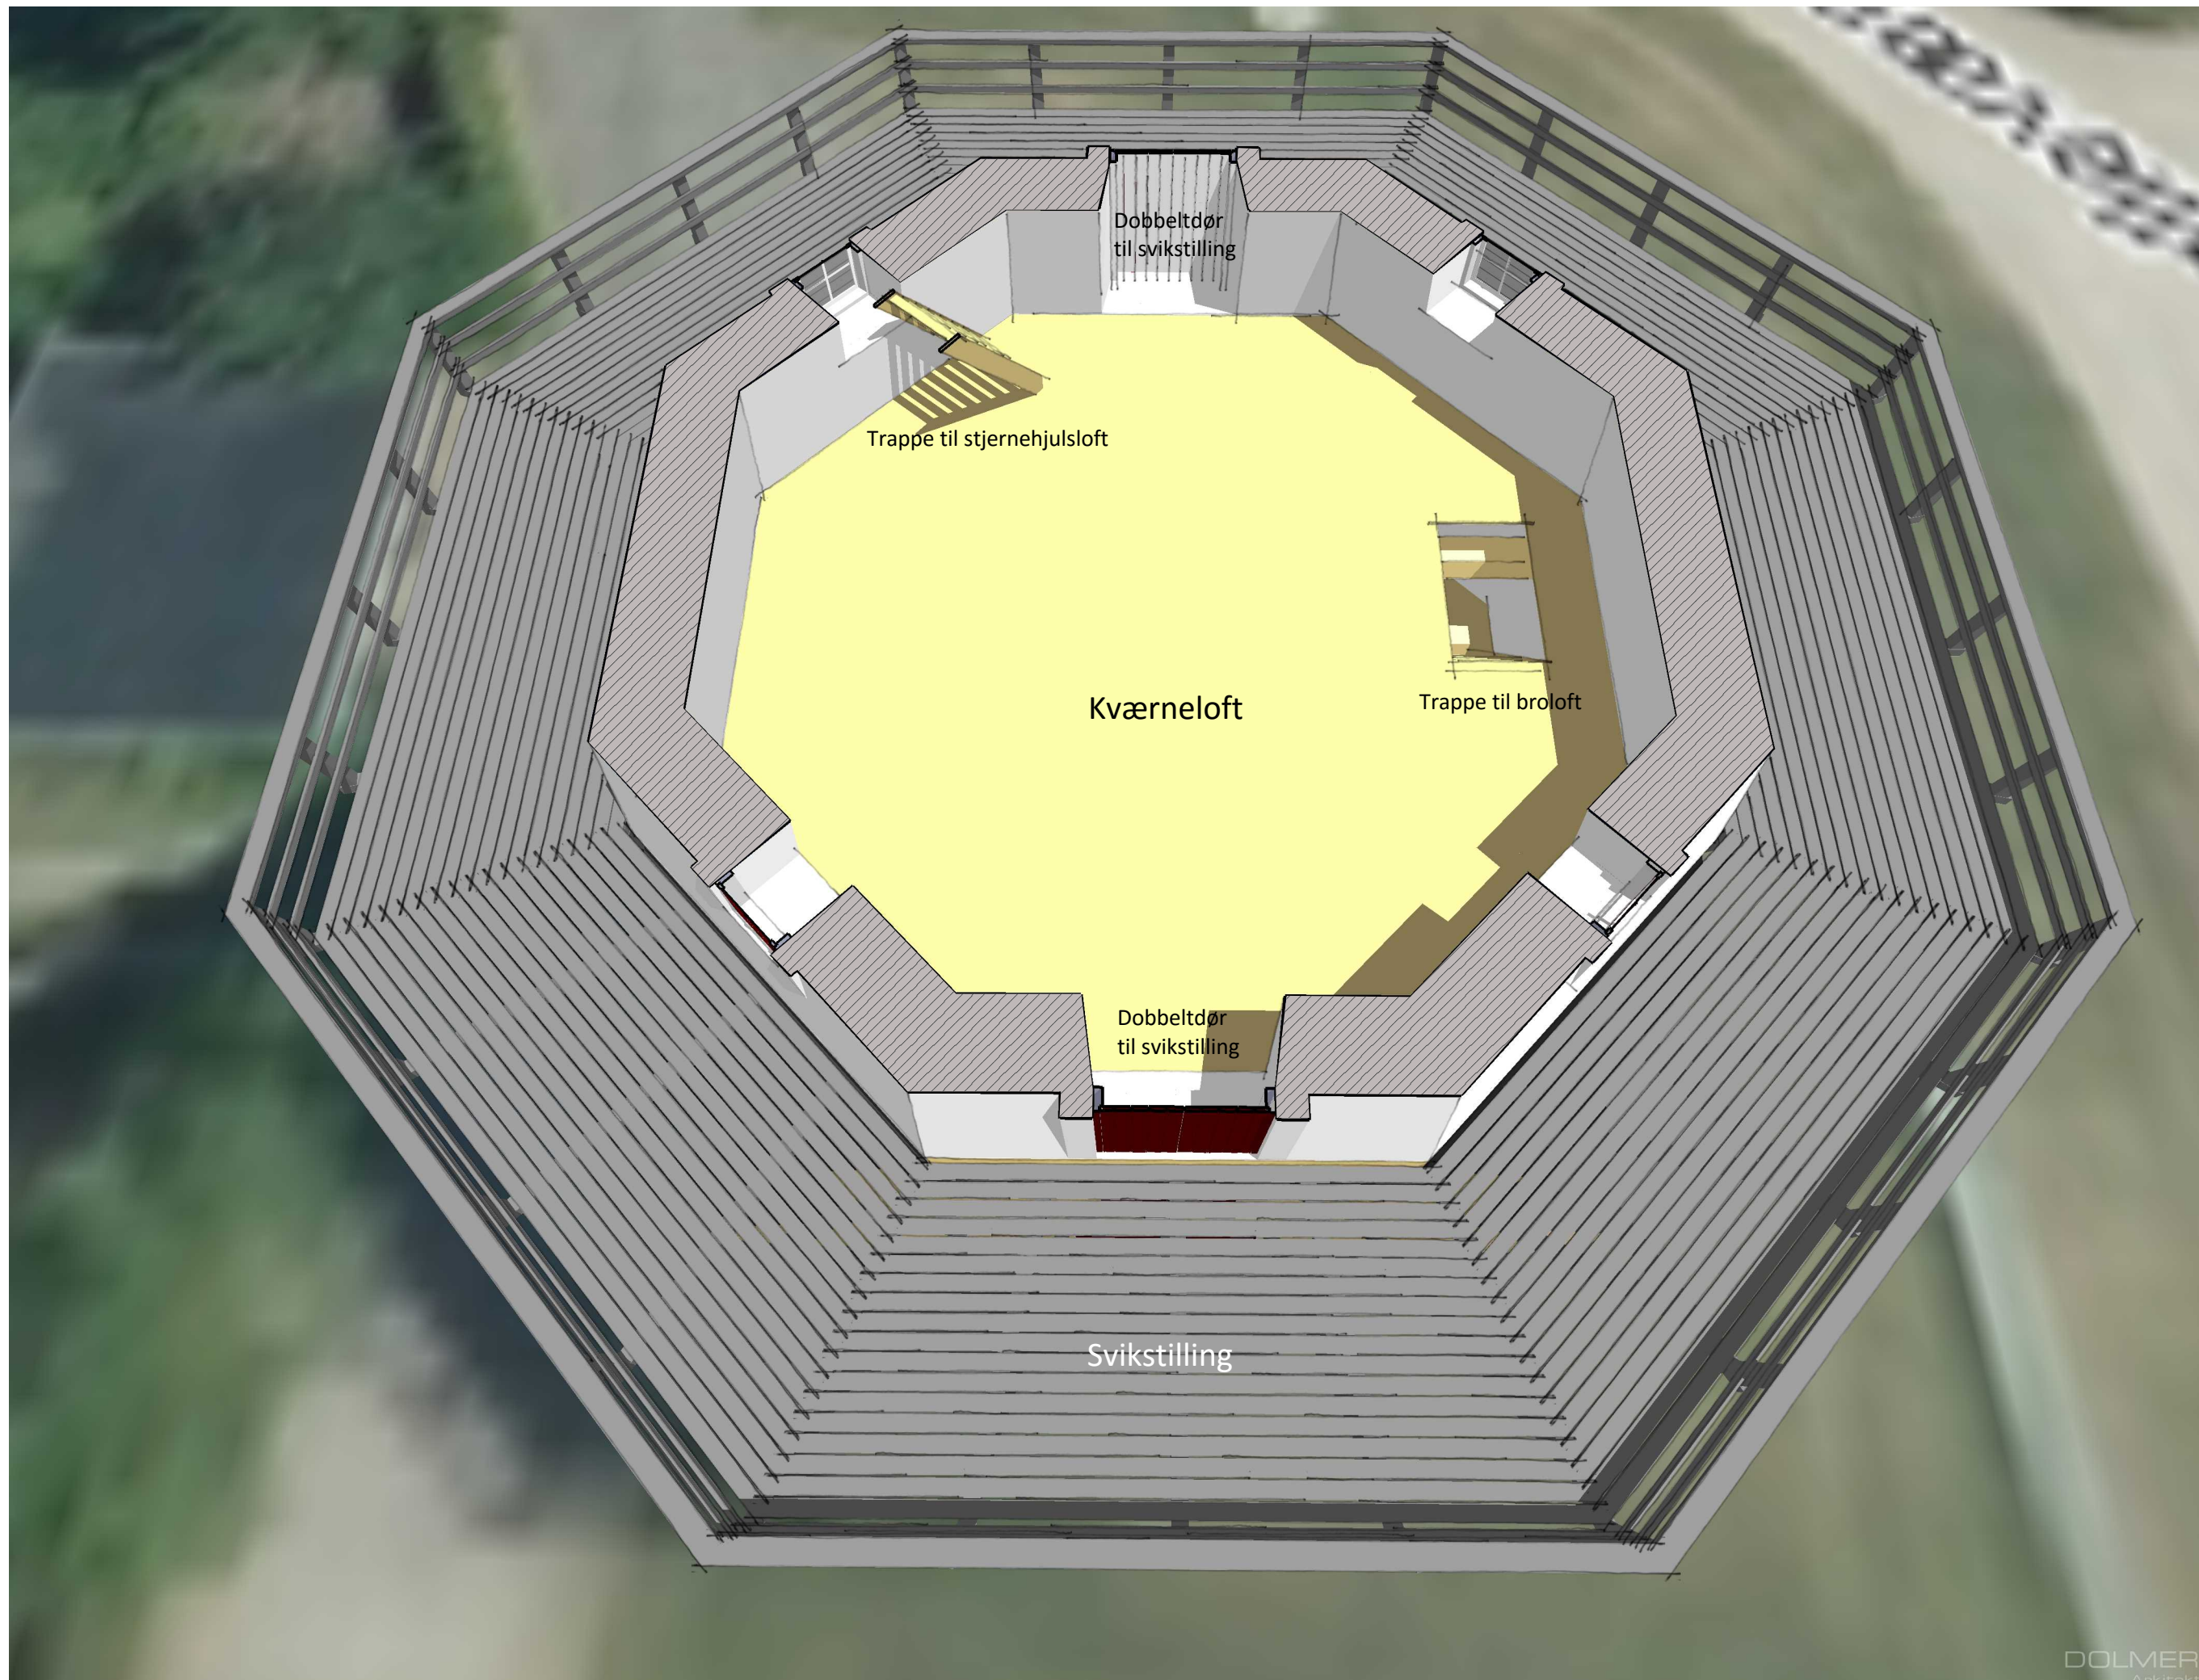

SVENDBORG KOMMUNE - CHRISTIANSMØLLEN, MØLLEVÆNGET 5A - 5700 SVENDBORG

1. SALSPLAN - KVÆRNELOFT

DATO: 01.08.2016

DATA REV.:

MÅL: Ikke målfast

TEGN. NR.

REV.


D(99)1.4

KROGH MADSENS  
TEGNSTUE &  
DOLMER Arkitekter

HOLKEGADE 4  
5600 FAABORG  
Morten Krogh Madsen  
T: 62632210  
M: 40366263  
krogh@madsen.mail.dk  
CVR-nr: 19163687

FABORGVEJ 86  
5762 V. SKERNINGE  
Jørgen Dolmer  
T: 88205482  
M: 42131882  
jd@dolmer.as  
CVR-nr: 32450091

DOLMER  
Arkitekter

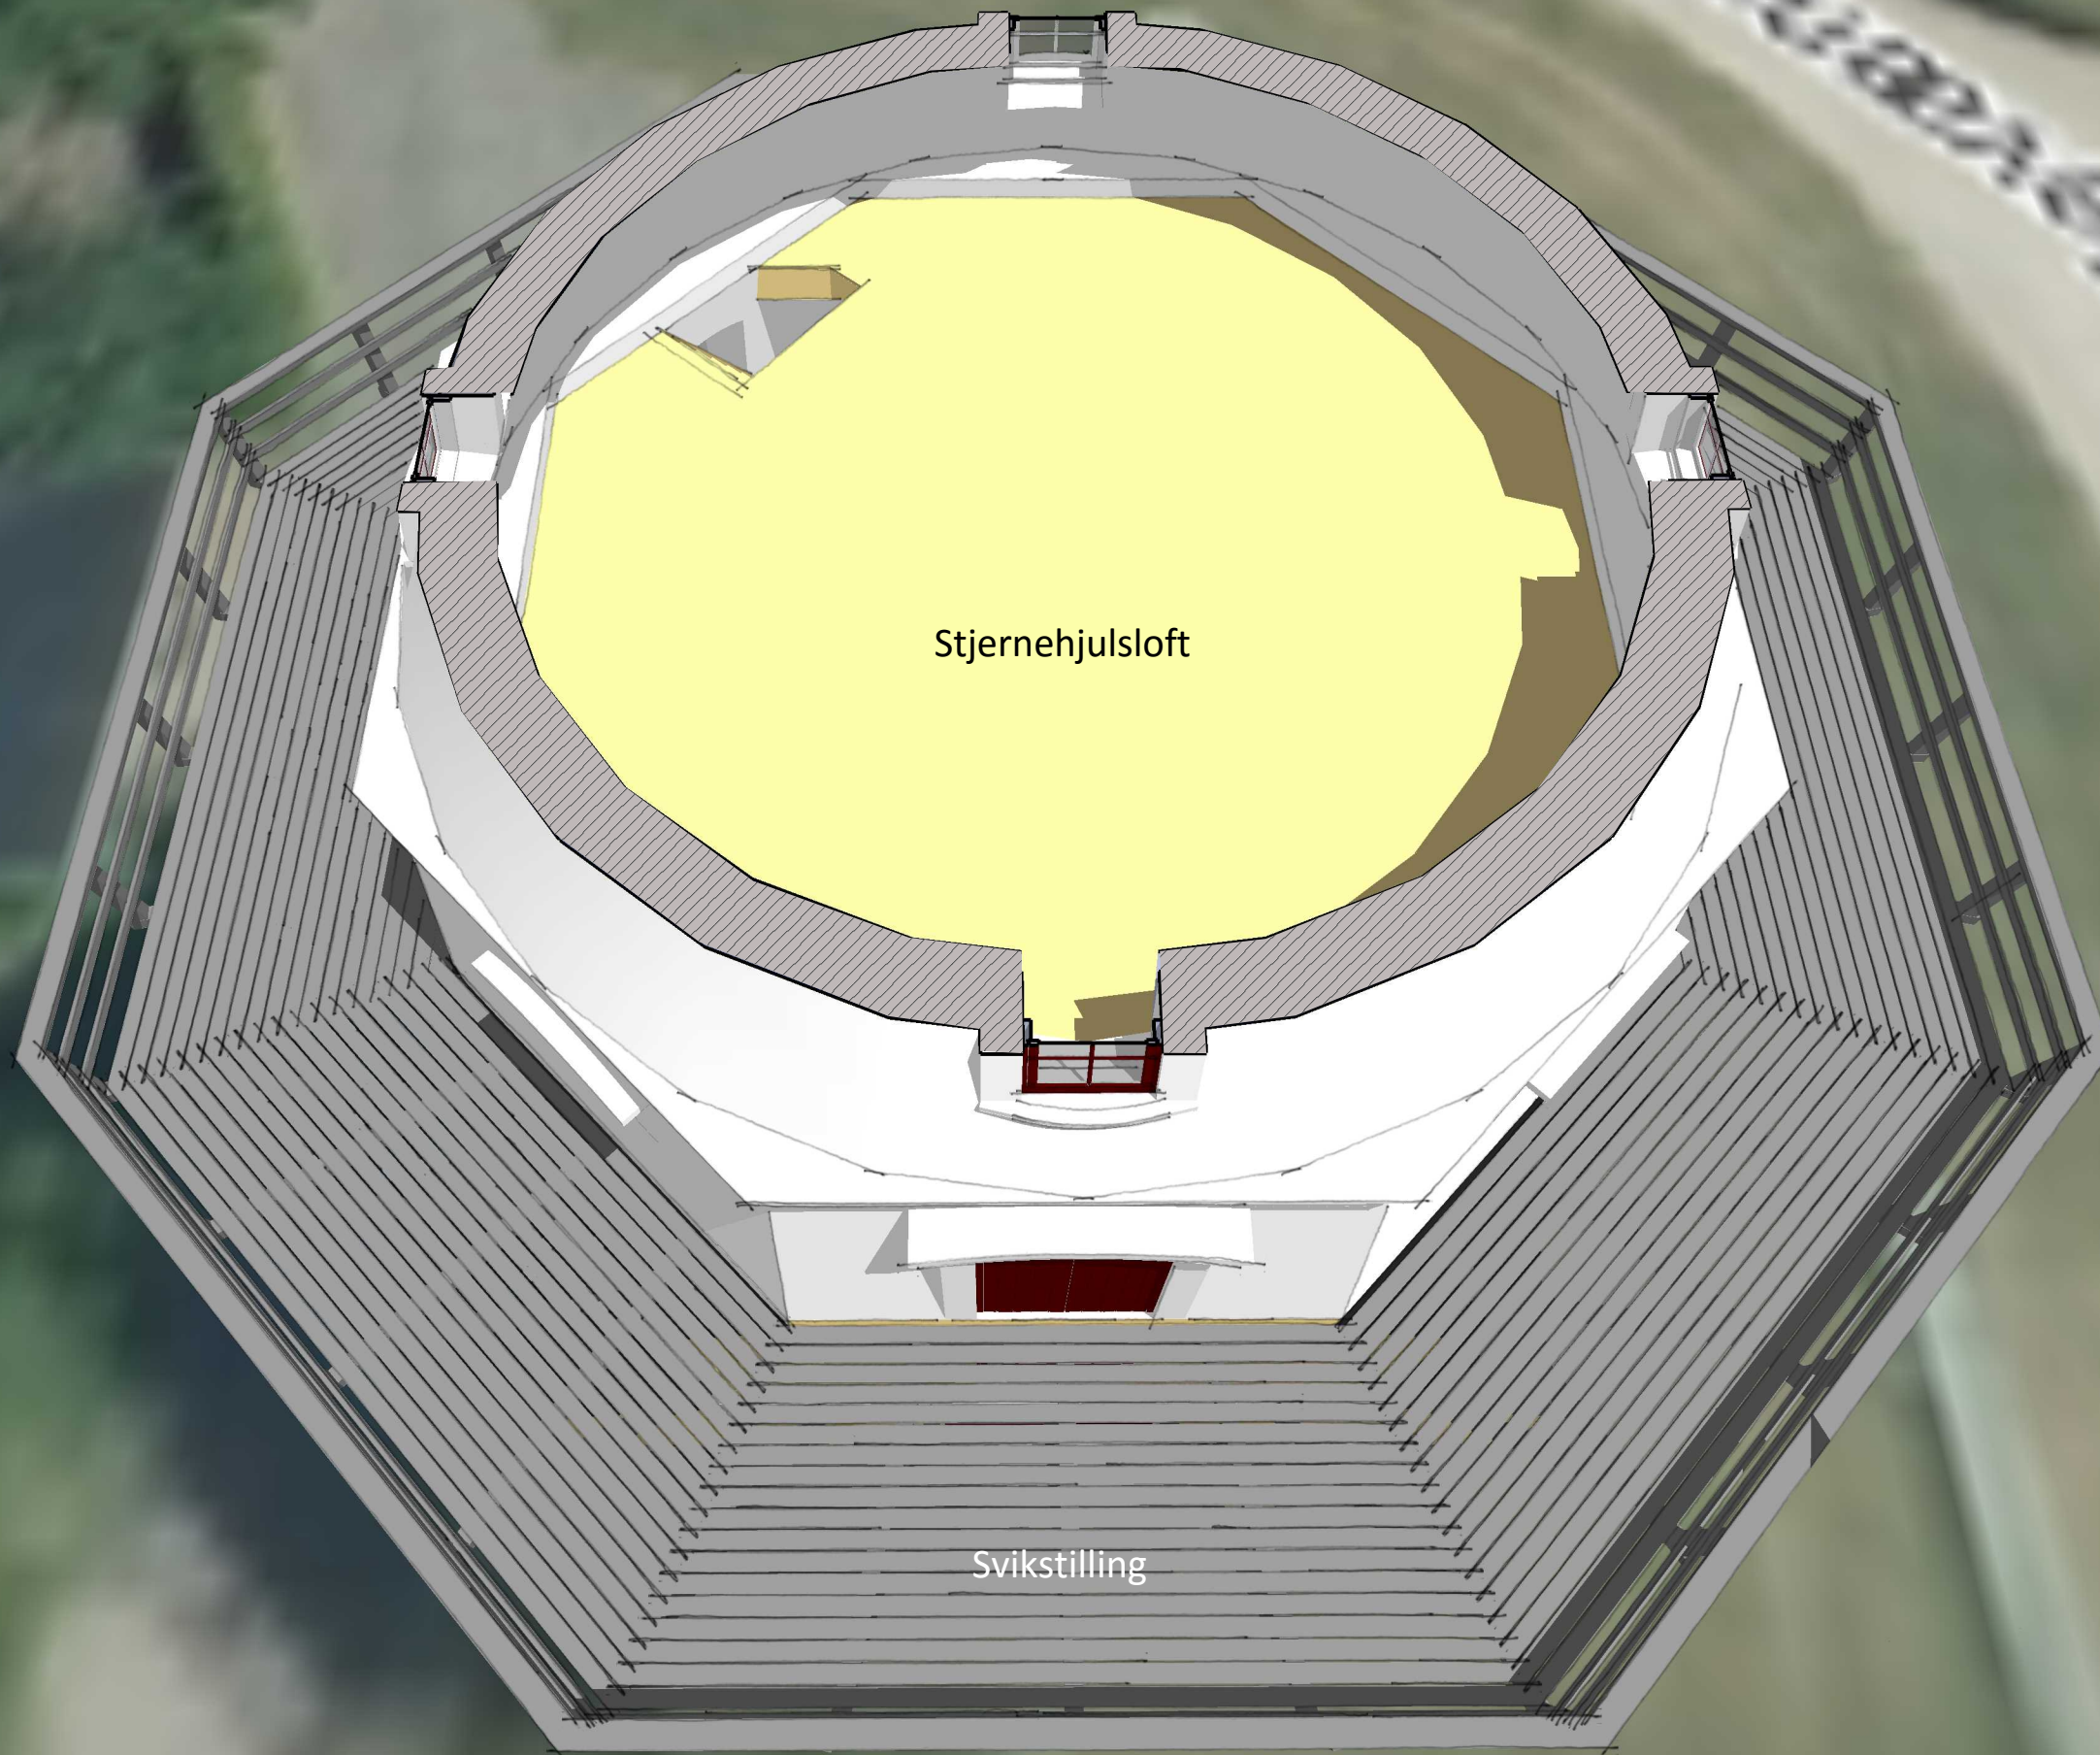

SVENDBORG KOMMUNE - CHRISTIANSMØLLEN, MØLLEVÆNGET 5A - 5700 SVENDBORG

3. SALSPLAN - STJERNEHJULSLOFT

D(99)1.5

DATO: 01.08.2016

DATO REV.:

MÅL: Ikke målfast

TEGN. NR.


REV.

KROGH MADSENS  
TEGNSTUE &  
DOLMER Arkitekter

HOLKEGADE 4  
5600 FAABORG  
Morten Krogh Madsen  
T: 62632210  
M: 40366263  
krogh@madsen.mail.dk  
CVR-nr: 19163687

FABORGVEJ 86  
5762 V. SKERNINGE  
Jørgen Dolmer  
T: 88205482  
M: 42131882  
jd@dolmer.as  
CVR-nr: 32450091

DOLMER  
Arkitekter

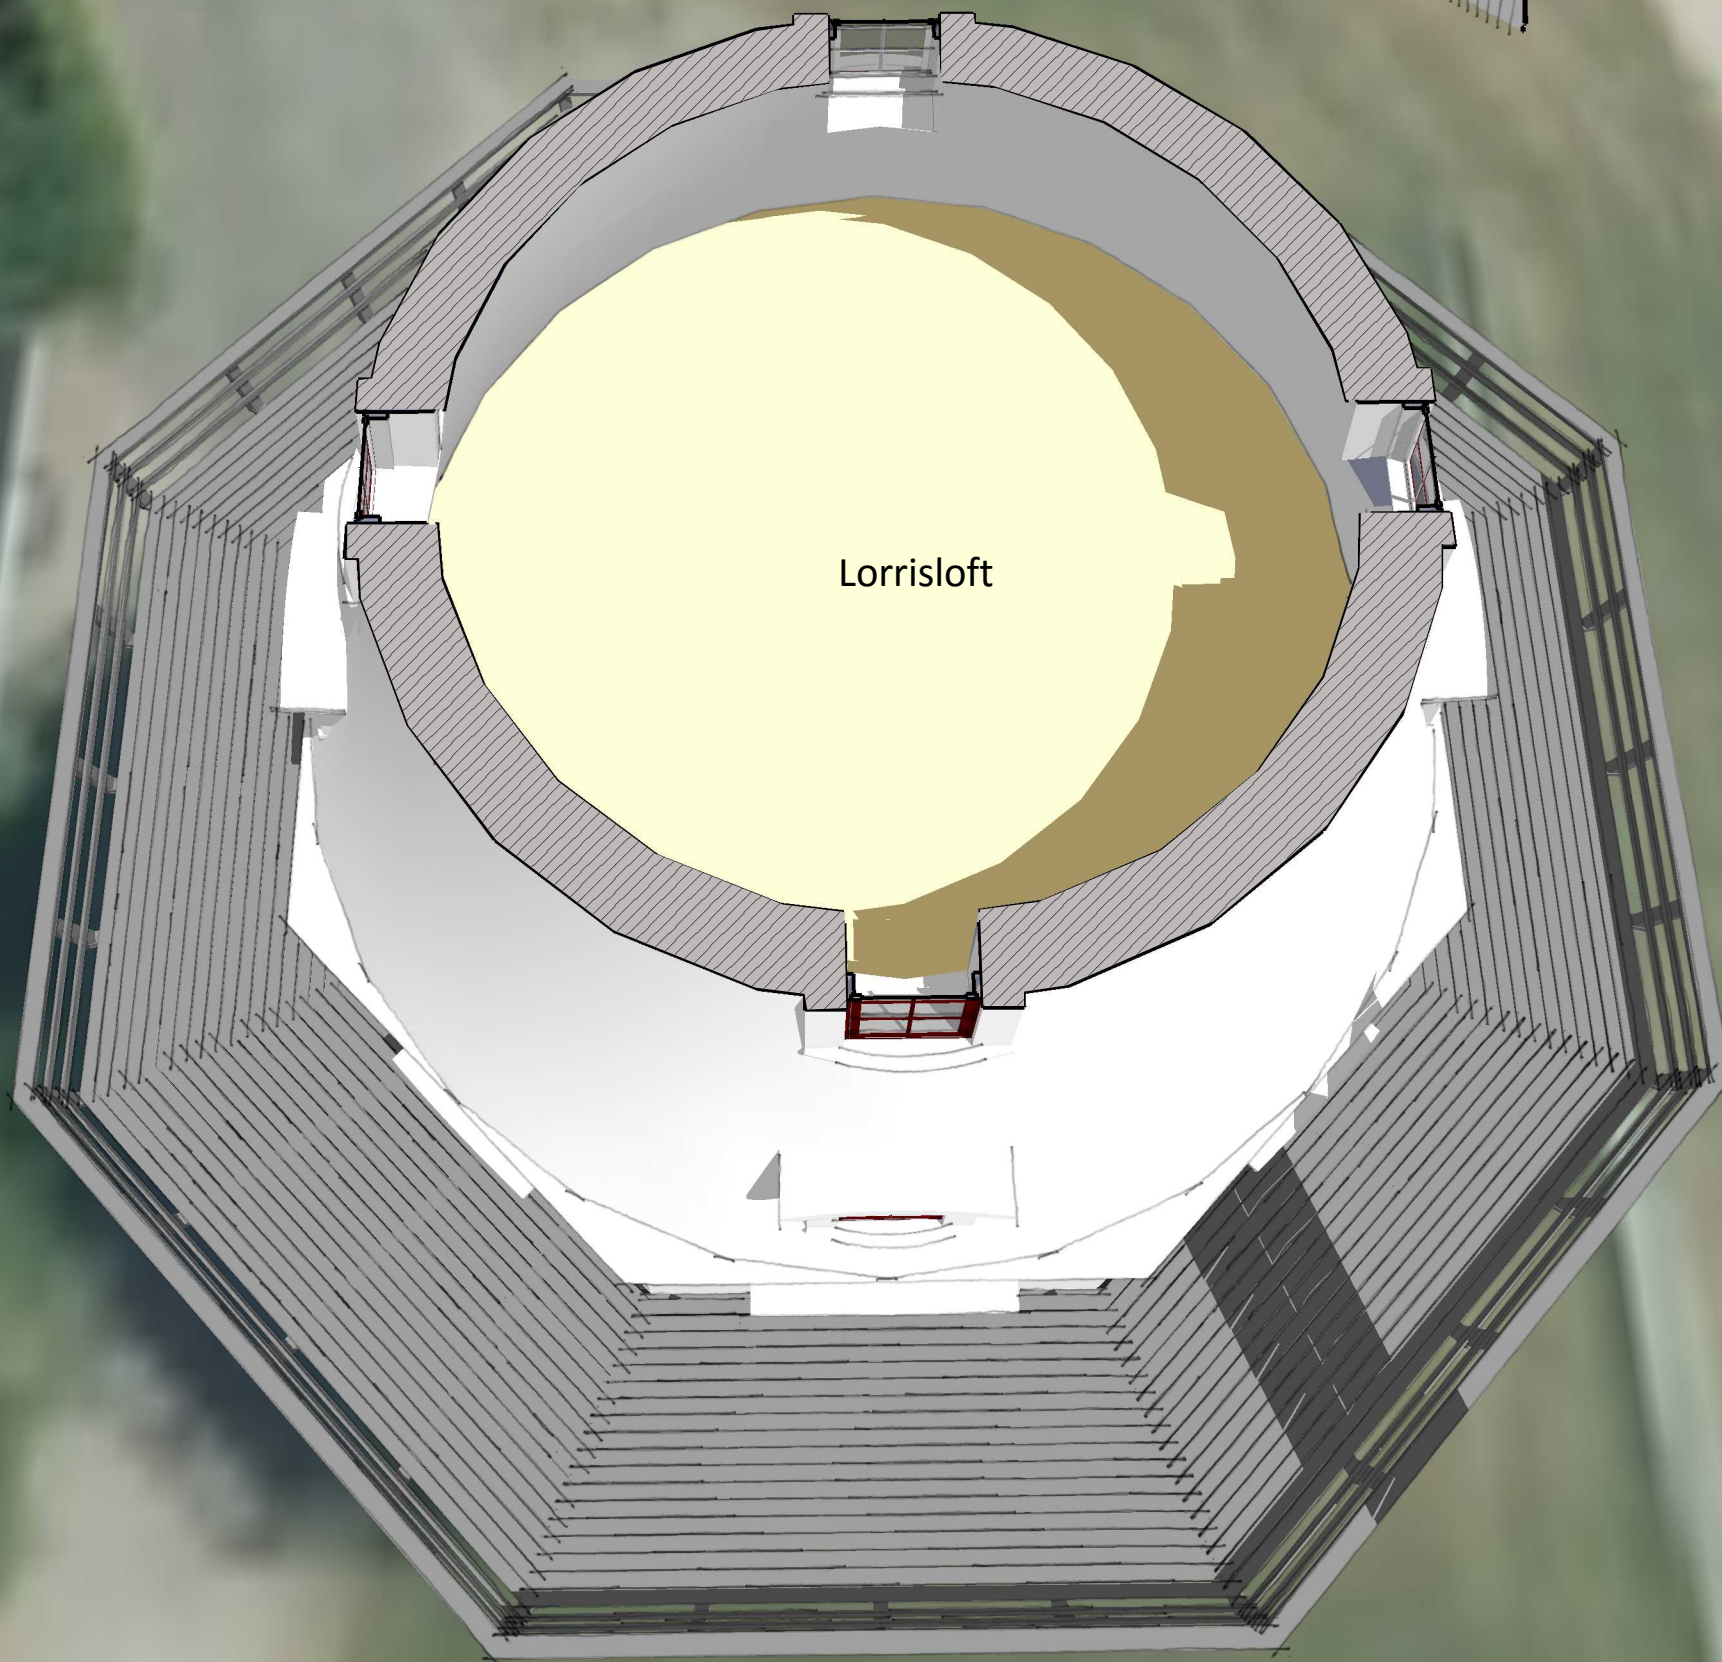

Lorrisloft

DOLMER  
Arkitekter

SVENDBORG KOMMUNE - CHRISTIANSMØLLEN, MØLLEVÆNGET 5A - 5700 SVENDBORG

4. SALSPLAN - LORRISLOFT

D(99)1.6

DATO: 01.08.2016

DATO REV.:

MÅL: Ikke målfast


TEGN. NR.

REV.

KROGH MADSENS  
TEGNESTUE &  
DOLMER Arkitekter

HOLKEGADE 4  
5600 FAABORG  
Morten Krogh Madsen  
T: 62632210  
M: 40366263  
krogh@madsen.mail.dk  
CVR-nr: 19163687

FABORGVEJ 86  
5762 V. SKERNINGE  
Jørgen Dolmer  
T: 88205482  
M: 42131882  
jd@dolmer.as  
CVR-nr: 32450091

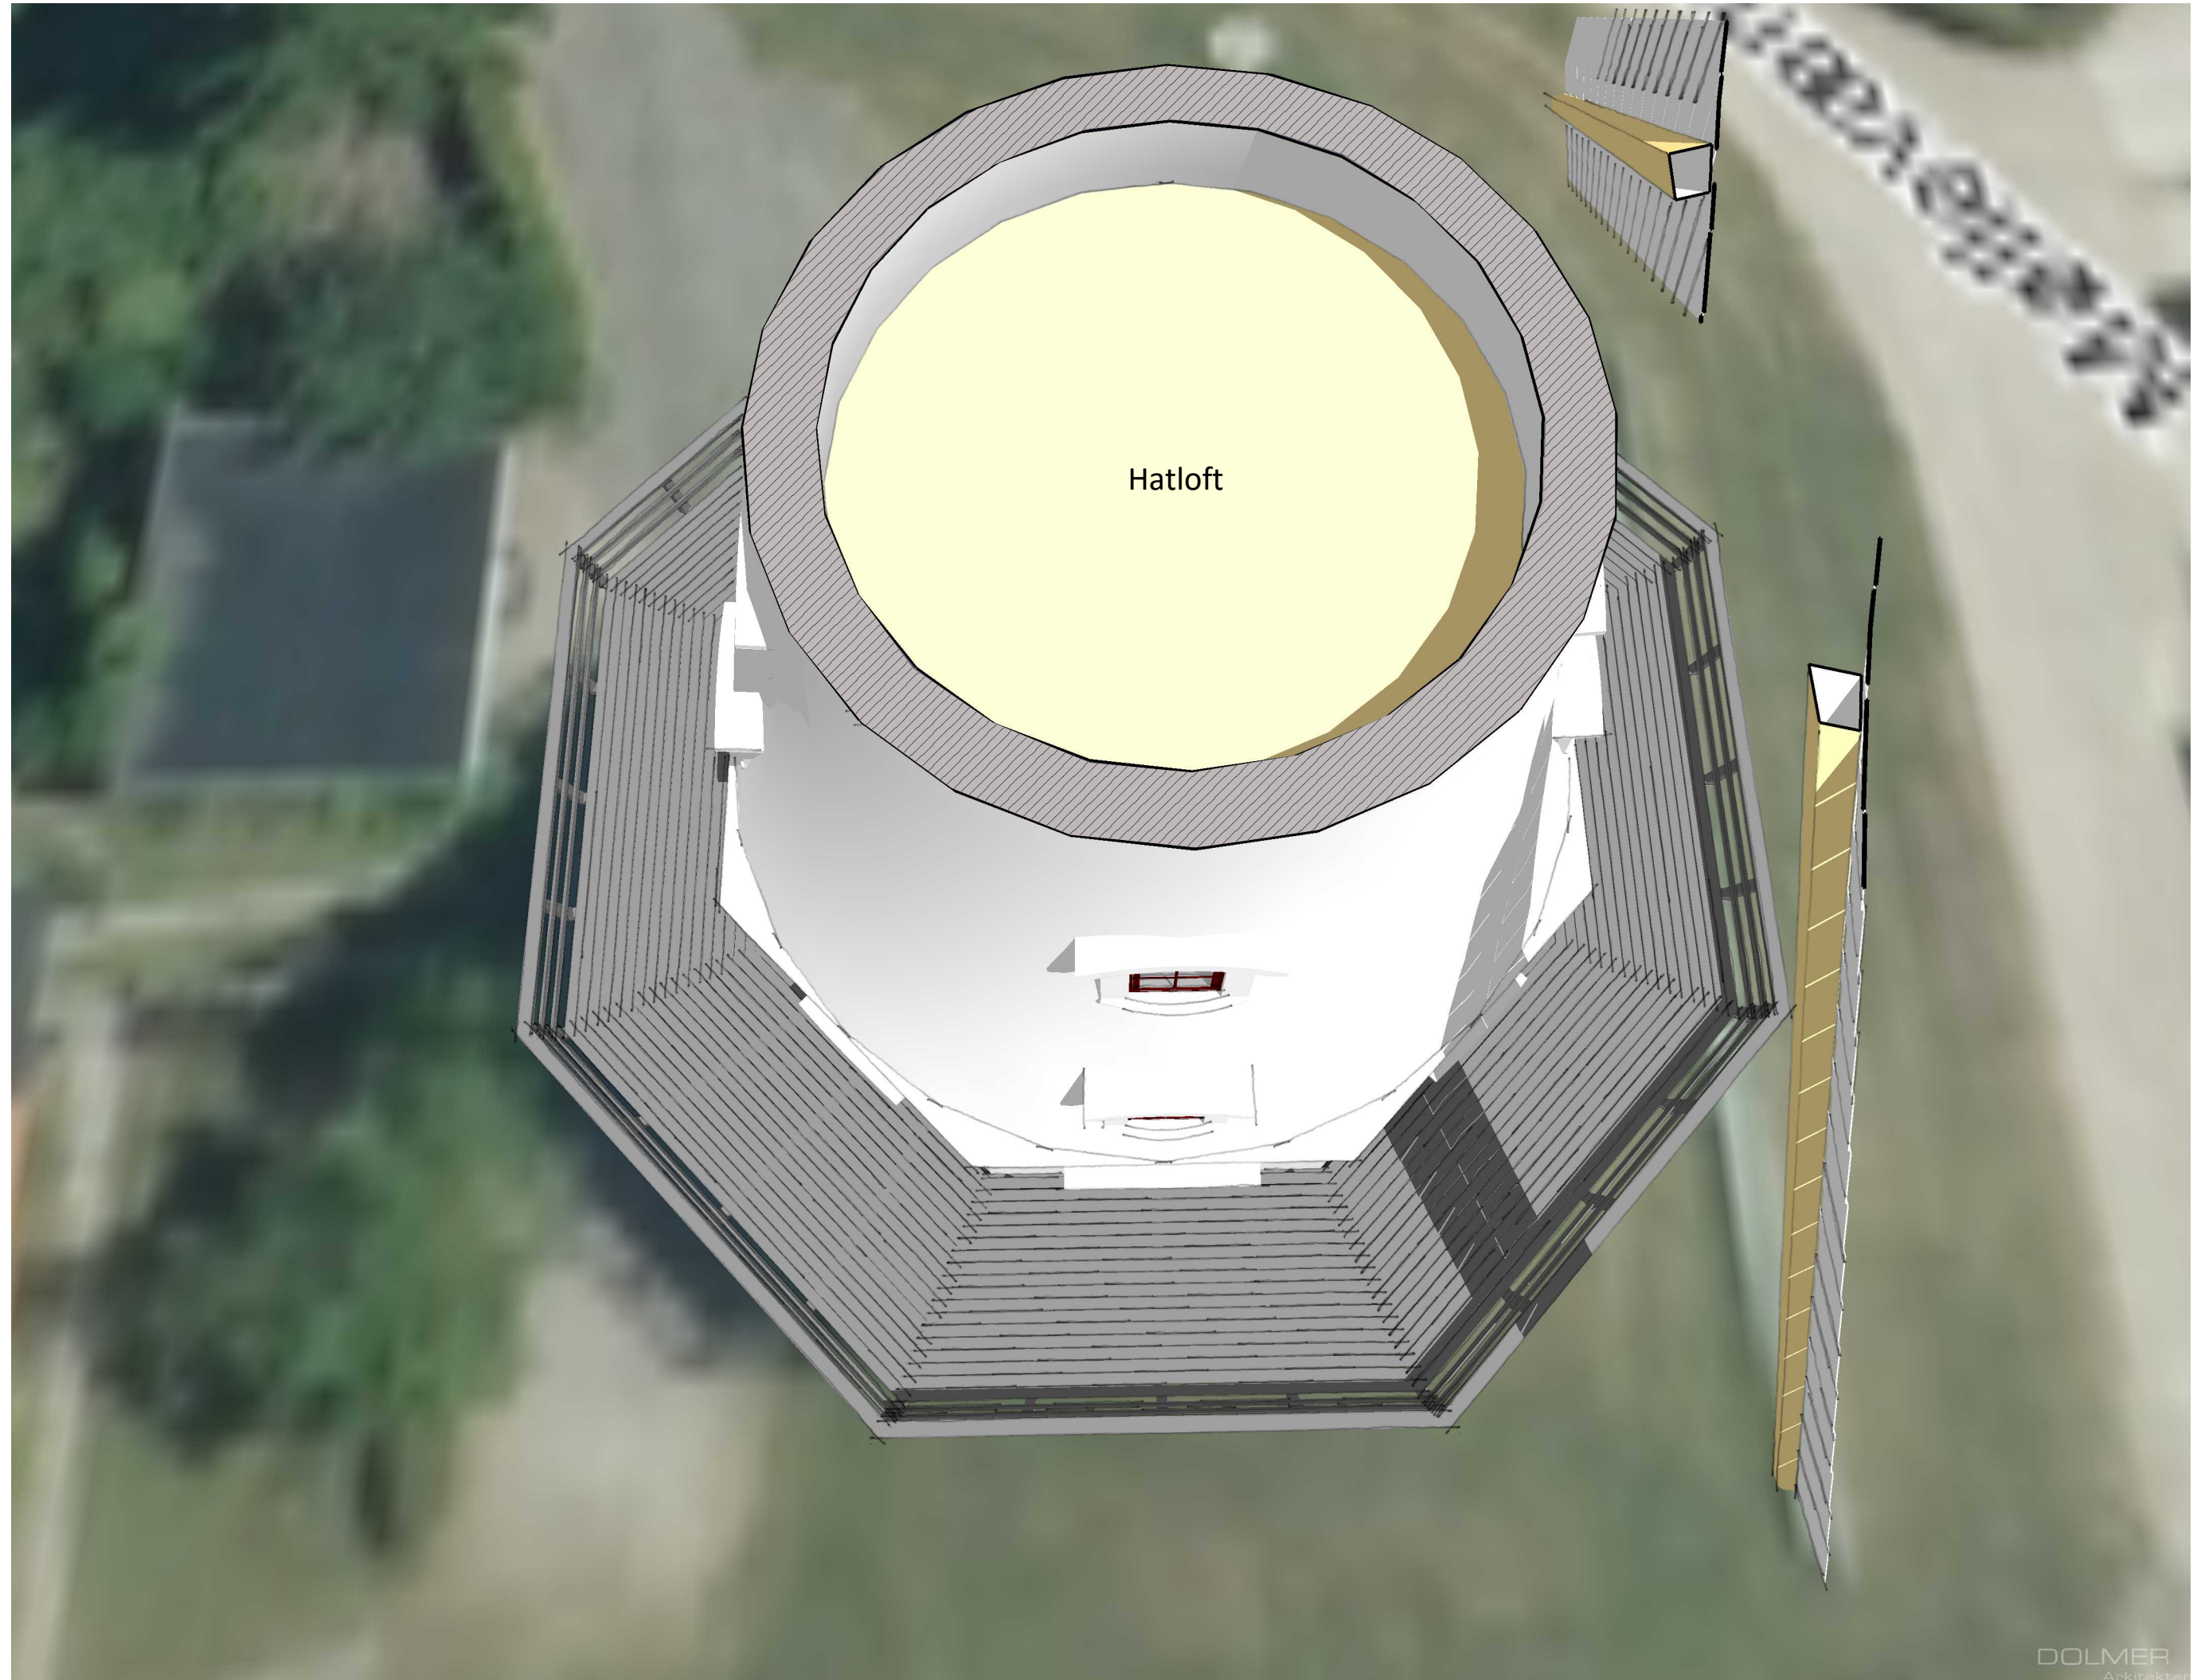

DOLMER  
Arkitekter

SVENDBORG KOMMUNE - CHRISTIANSMØLLEN, MØLLEVÆNGET 5A - 5700 SVENDBORG

5. SALSPLAN - HATLOFT

D(99)1.7

DATO: 01.08.2016

DATO REV.:

MÅL: Ikke målfast


TEGN. NR.

REV.

KROGH MADSENS  
TEGNESTUE &  
DOLMER Arkitekter

HOLKEGADE 4  
5600 FAABORG  
Morten Krogh Madsen  
T: 62632210  
M: 40366263  
krogh@madsen.mail.dk  
CVR-nr: 19163687

FABORGVEJ 86  
5762 V. SKERNINGE  
Jørgen Dolmer  
T: 88205482  
M: 42131882  
jd@dolmer.as  
CVR-nr: 32450091

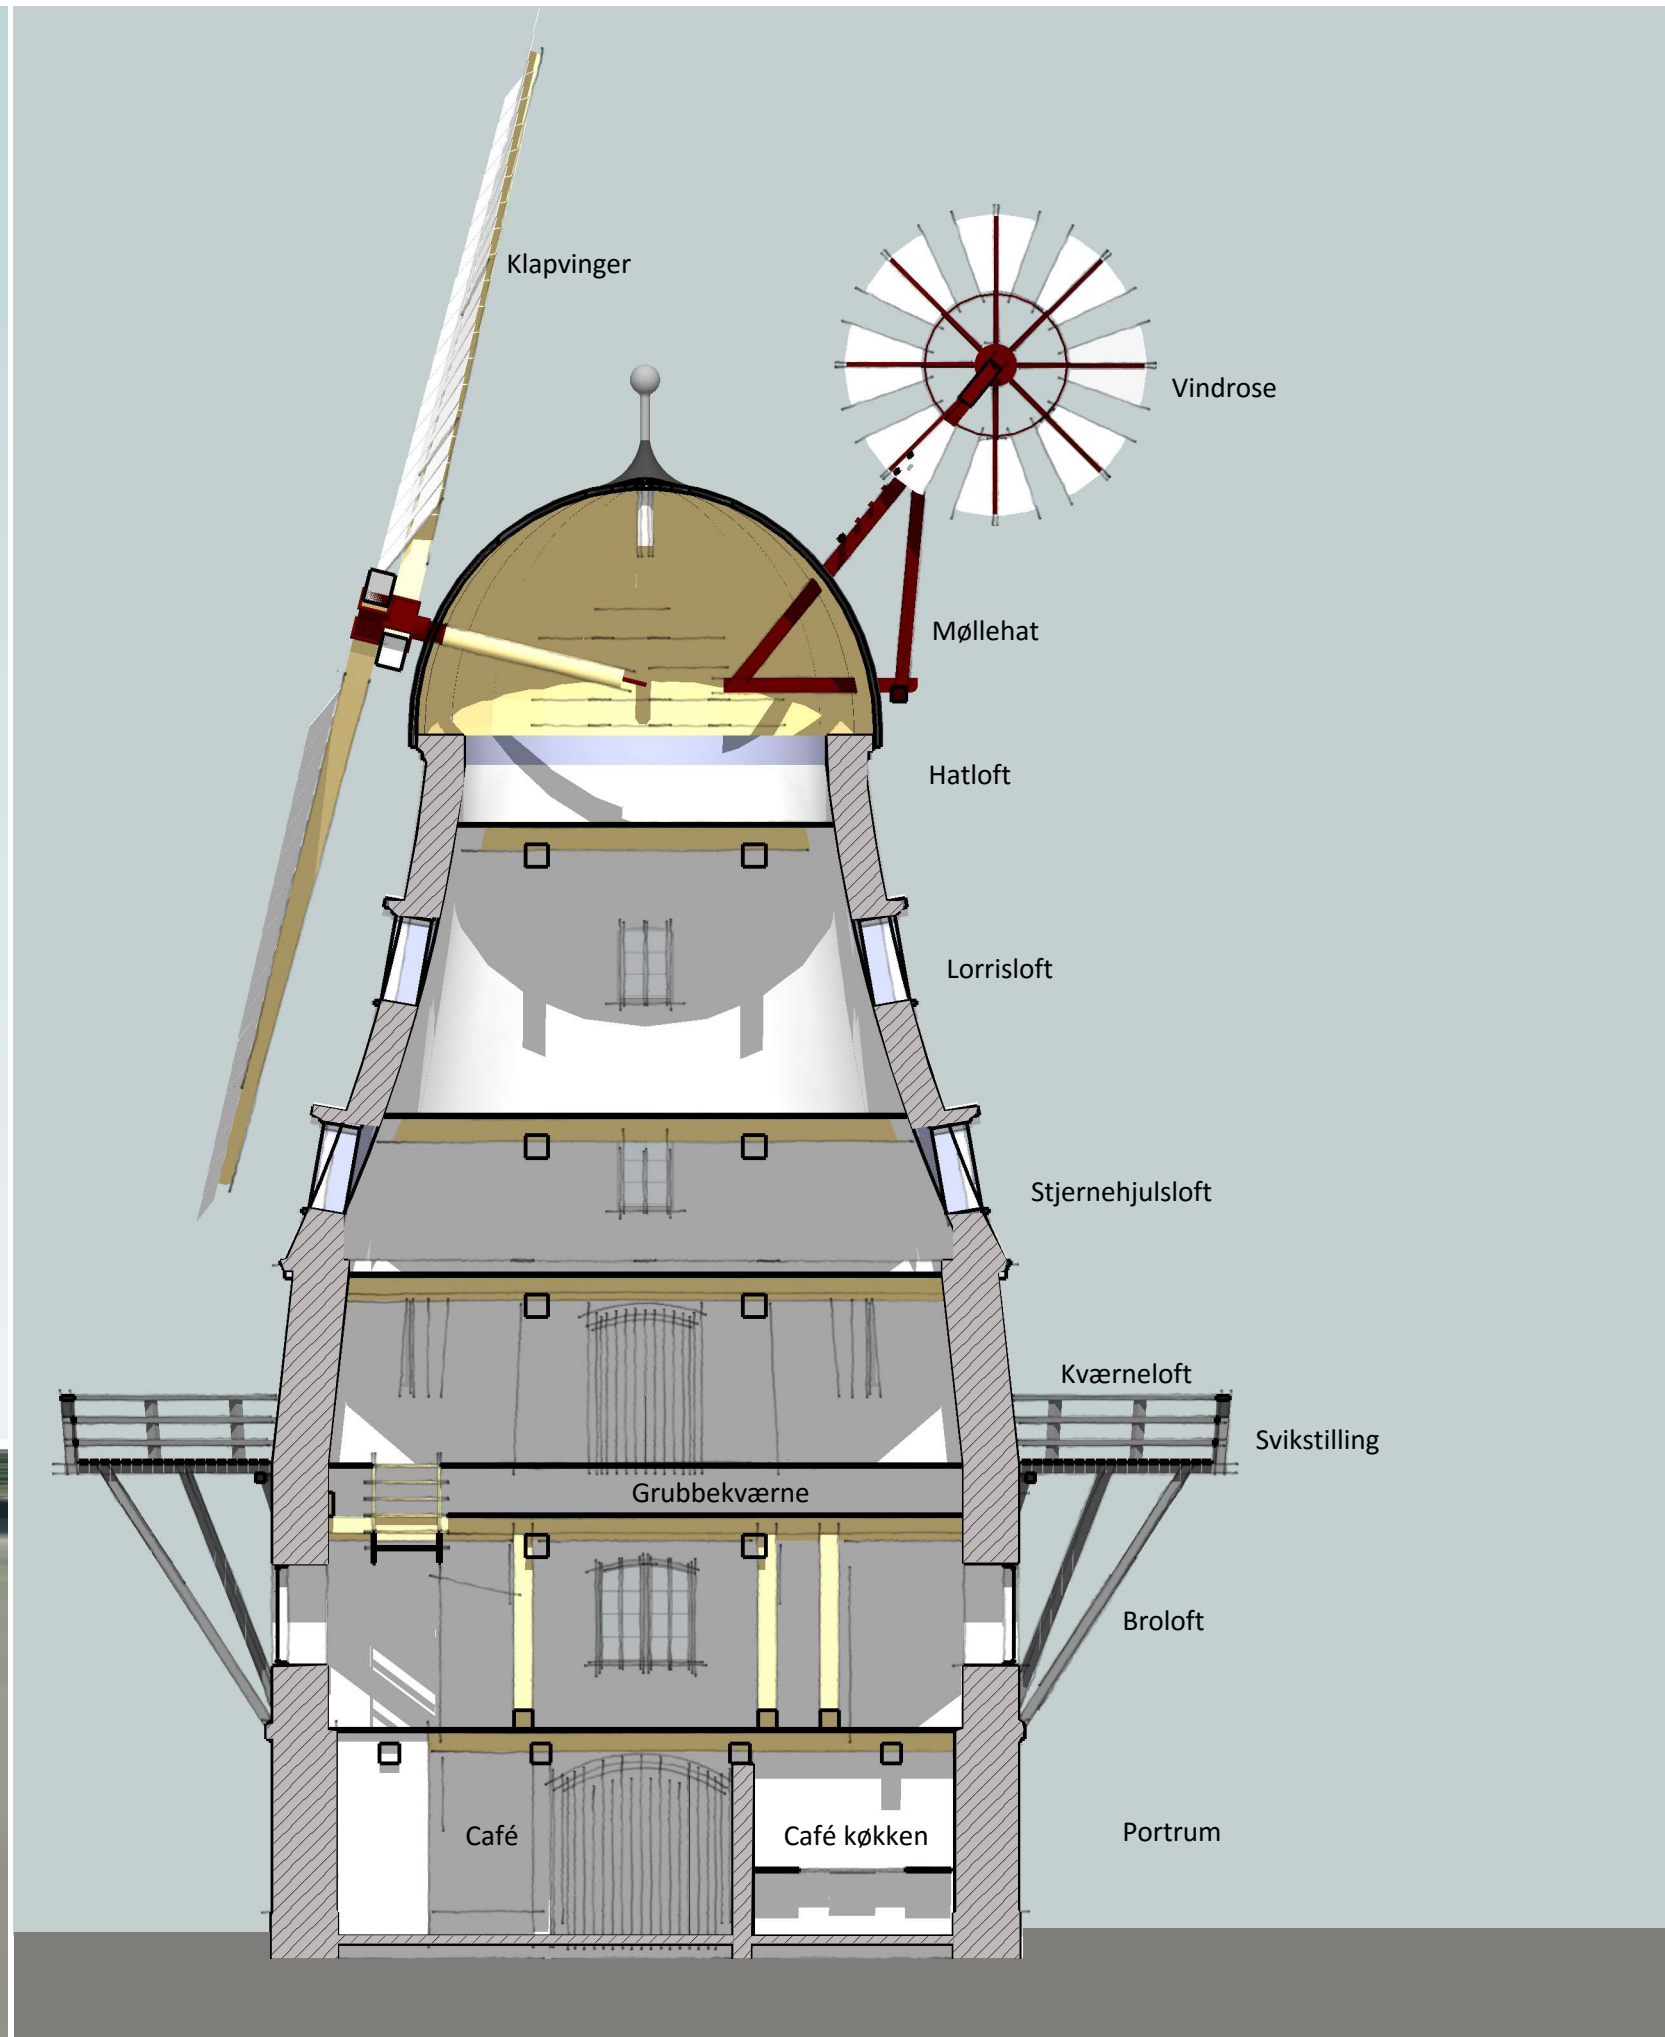

SVENDSBORG KOMMUNE - CHRISTIANSMØLLEN, MØLLEVÆNGET 5A - 5700 SVENDSBORG

SET FRA INDKØRSEL OG LODRET SNIT A-A

D(99)1.8

DATE: 01.08.2016

DATE REV.:

SCALE: 1:100

TECH. NO.:

REV.

KROGH MADSENS  
TEGNESTUE &  
DOLMER Arkitekter


HOLKEGADE 4  
5600 FAABORG  
Morten Krogh Madsen  
T: 62632210  
M: 40366263  
krogh@madsen.mail.dk  
CVR-nr: 19163687

FABORGVEJ 86  
5762 V. SKERNINGE  
Jørgen Dolmer  
T: 88205482  
M: 42131882  
jd@dolmer.as  
CVR-nr: 32450091





Facade mod Øst

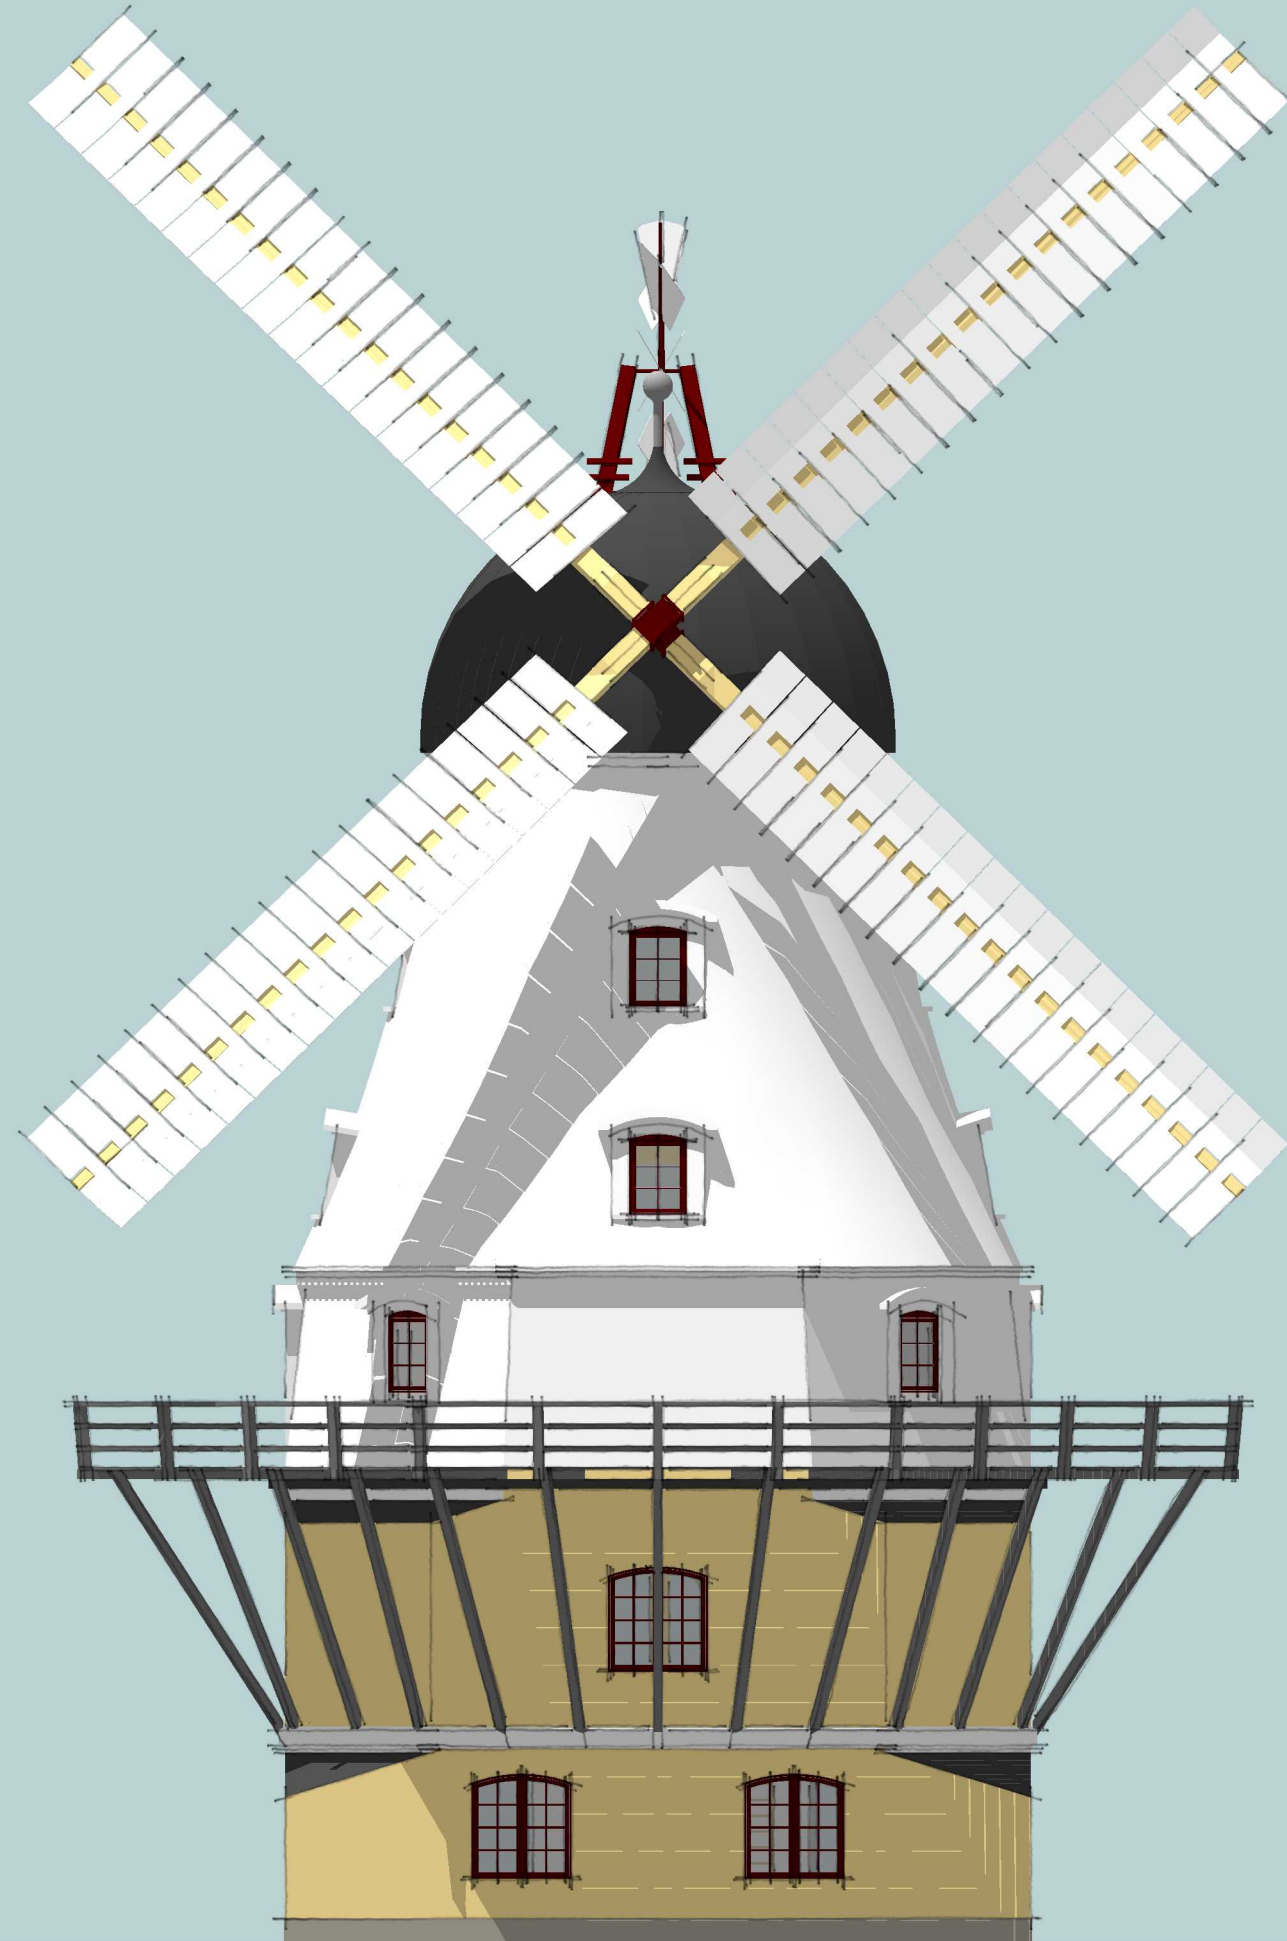

Facade mod Syd

SVENDborg KOMMUNE - CHRISTIANSMØLLEN, MØLLEVÆNGET 5A - 5700 SVENDBORG

D(99)1.9

FACADER MOD ØST OG SYD

DATO: 01.08.2016

DATO REV.:

MÅL: 1:100

TEGN. NR.

REV.

KROGH MADSENS  
TEGNESTUE &  
DOLMER Arkitekter

HOLKEGADE 4  
5600 FAABORG  
Morten Krogh Madsen  
T: 62632210  
M: 40366263  
krogh@madsen.mail.dk  
CVR-nr: 19163687

FABORGVEJ 86  
5762 V. SKERNINGE  
Jørgen Dolmer  
T: 88205482  
M: 42131882  
jd@dolmer.as  
CVR-nr: 32450091



Facade mod Vest



Facade mod Nord

SVENDBORG KOMMUNE - CHRISTIANSMØLLEN, MØLLEVÆNGET 5A - 5700 SVENDBORG

D(99)1.10

TEGN. NR.

REV.

FACADER MOD VEST OG NORD

DATO: 01.08.2016

MÅL: 1:100

DATO REV.:

KROGH MADSENS  
TEGNESTUE &  
DOLMER Arkitekter

HOLKEGADE 4  
5600 FAABORG  
Morten Krogh Madsen  
T: 62632210  
M: 40366263  
krogh@madsen.mail.dk  
CVR-nr: 19163687

FABORGVEJ 86  
5762 V. SKERNINGE  
Jørgen Dolmer  
T: 88205482  
M: 42131882  
jd@dolmer.as  
CVR-nr: 32450091